


## ERDGESCHOSS

- eigener Standbau
- gebucht
- reserviert
- frei verfügbar

Version V5  
230713\_DPS

Maßstab 1:600

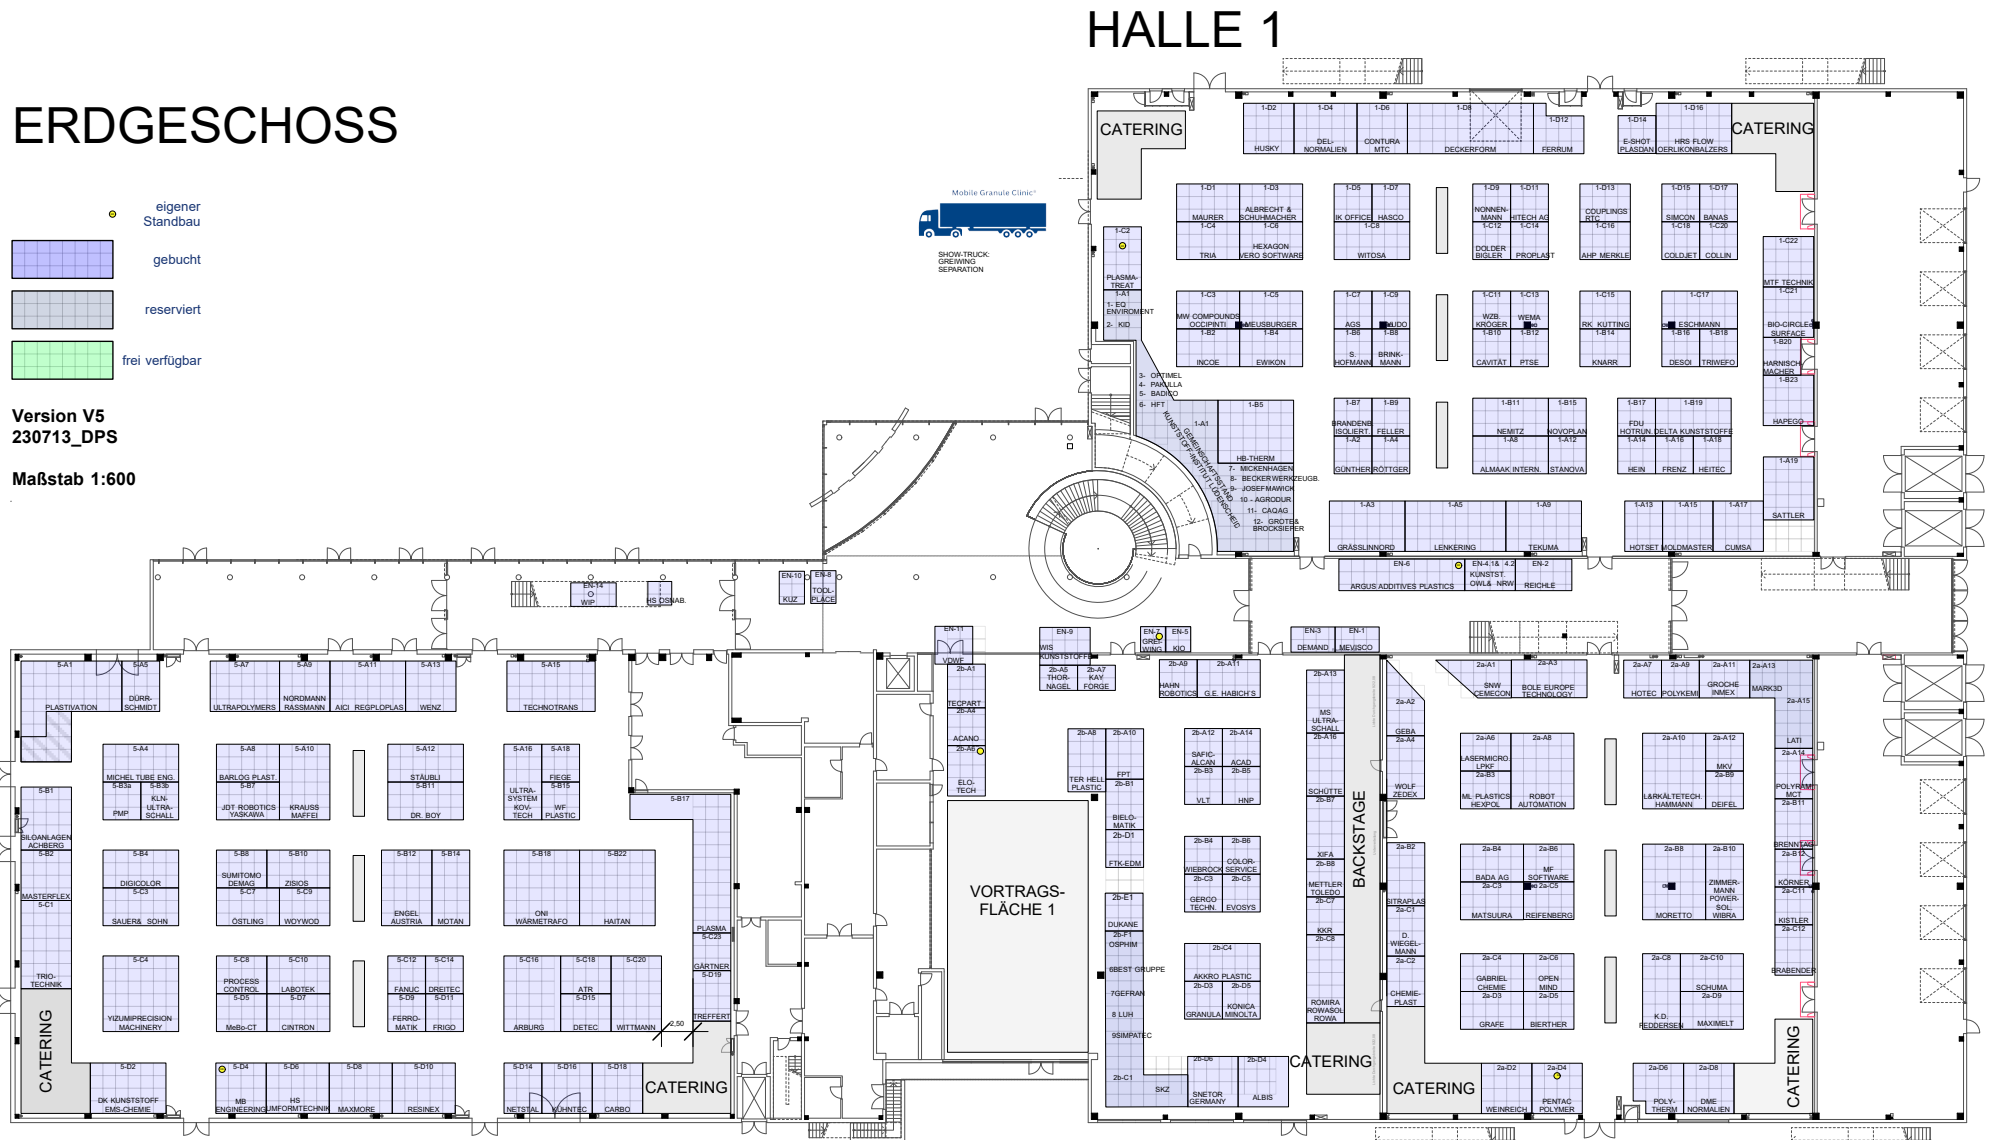


HALLE 5

HALLE 2b

HALLE 2a

Änderungen vorbehalten

## OBERGESCHOSS

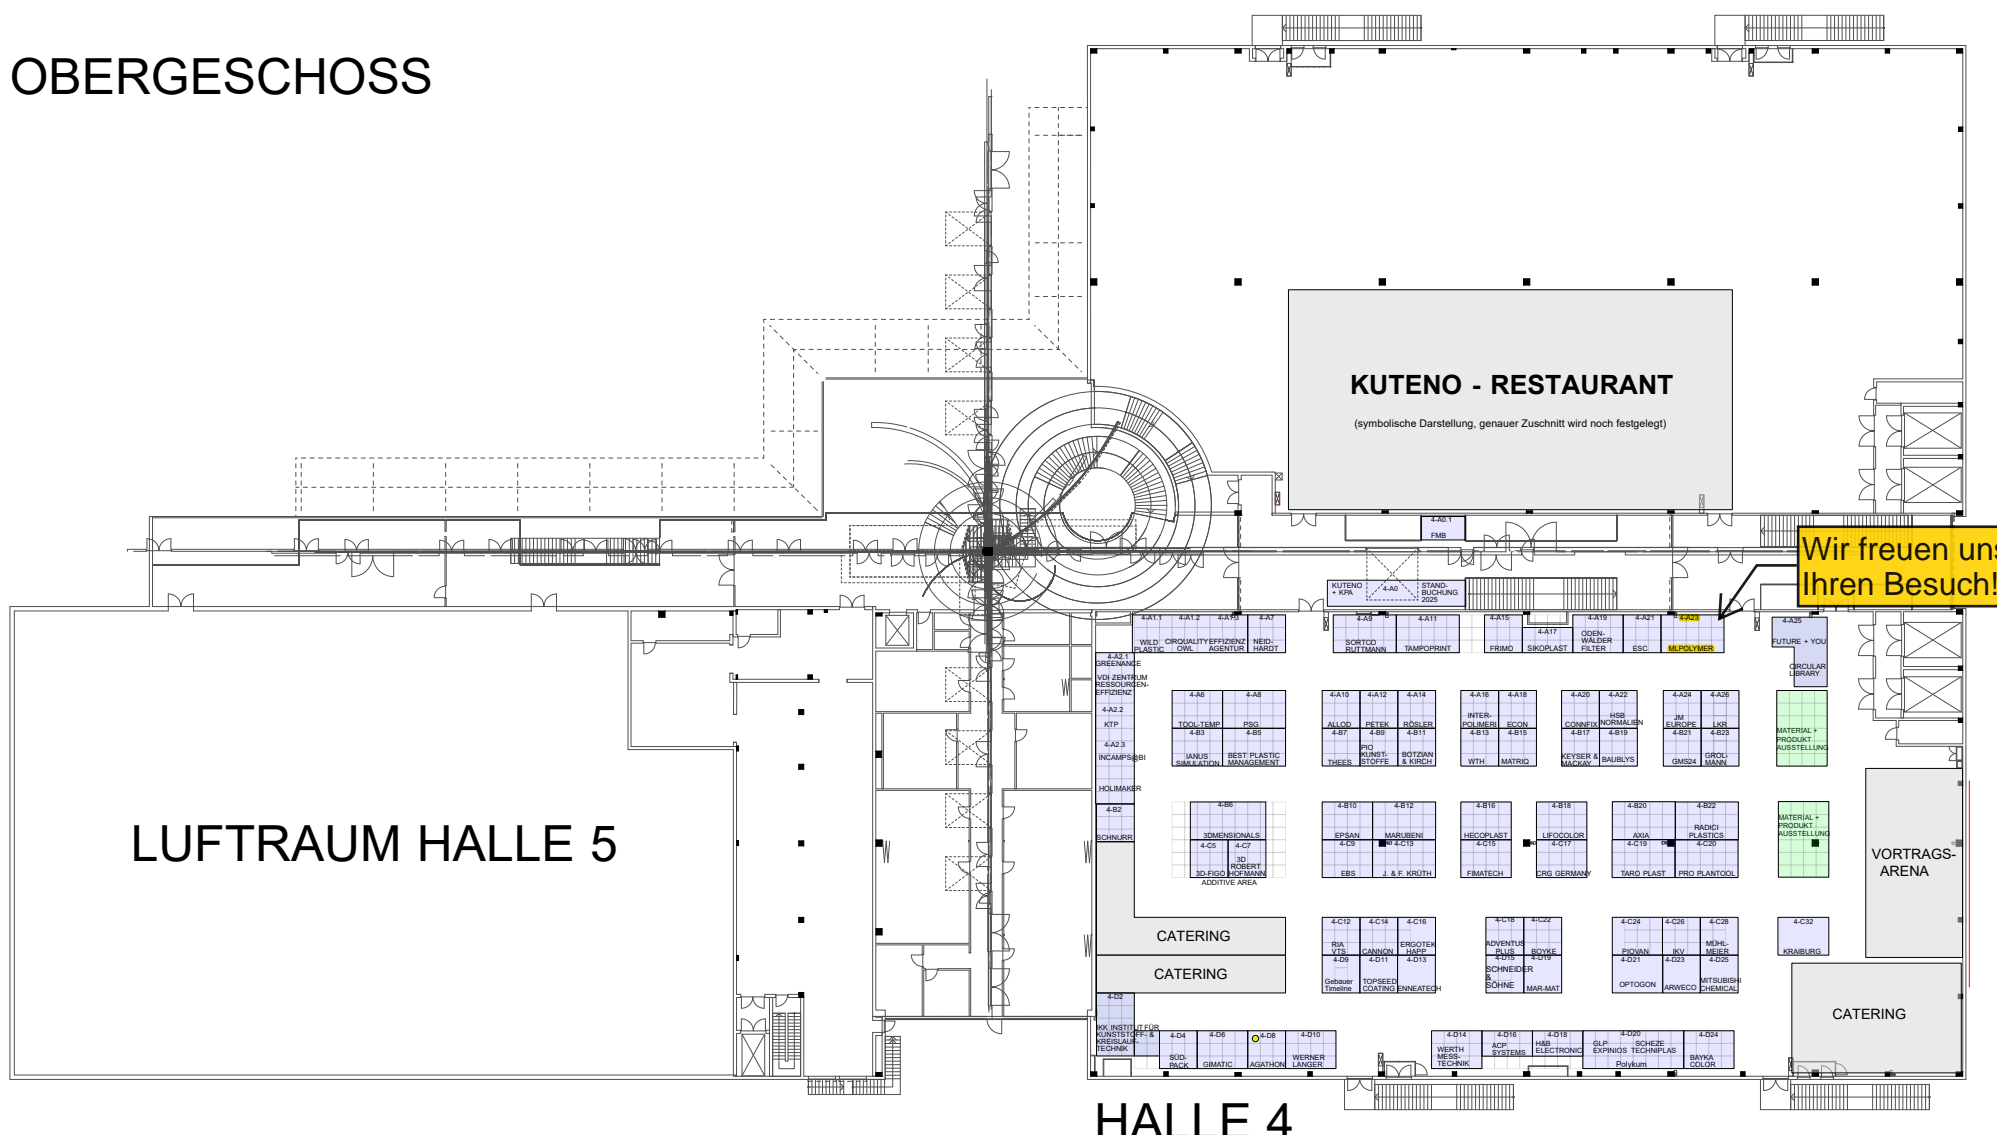

LUFTRAUM HALLE 5

KUTENO - RESTAURANT

(symbolische Darstellung, genauer Zuschnitt wird noch festgelegt)

Wir freuen uns auf Ihren Besuch!

HALLE 4

VORTRAGS-ARENA